


THEATRE de VERDURE - ESPACE COTTA - NICE
STRUCTURE SCENIQUE
POUTRE ACIER 600x500
HAUTEUR SOUS LA STRUCUTRE 6500

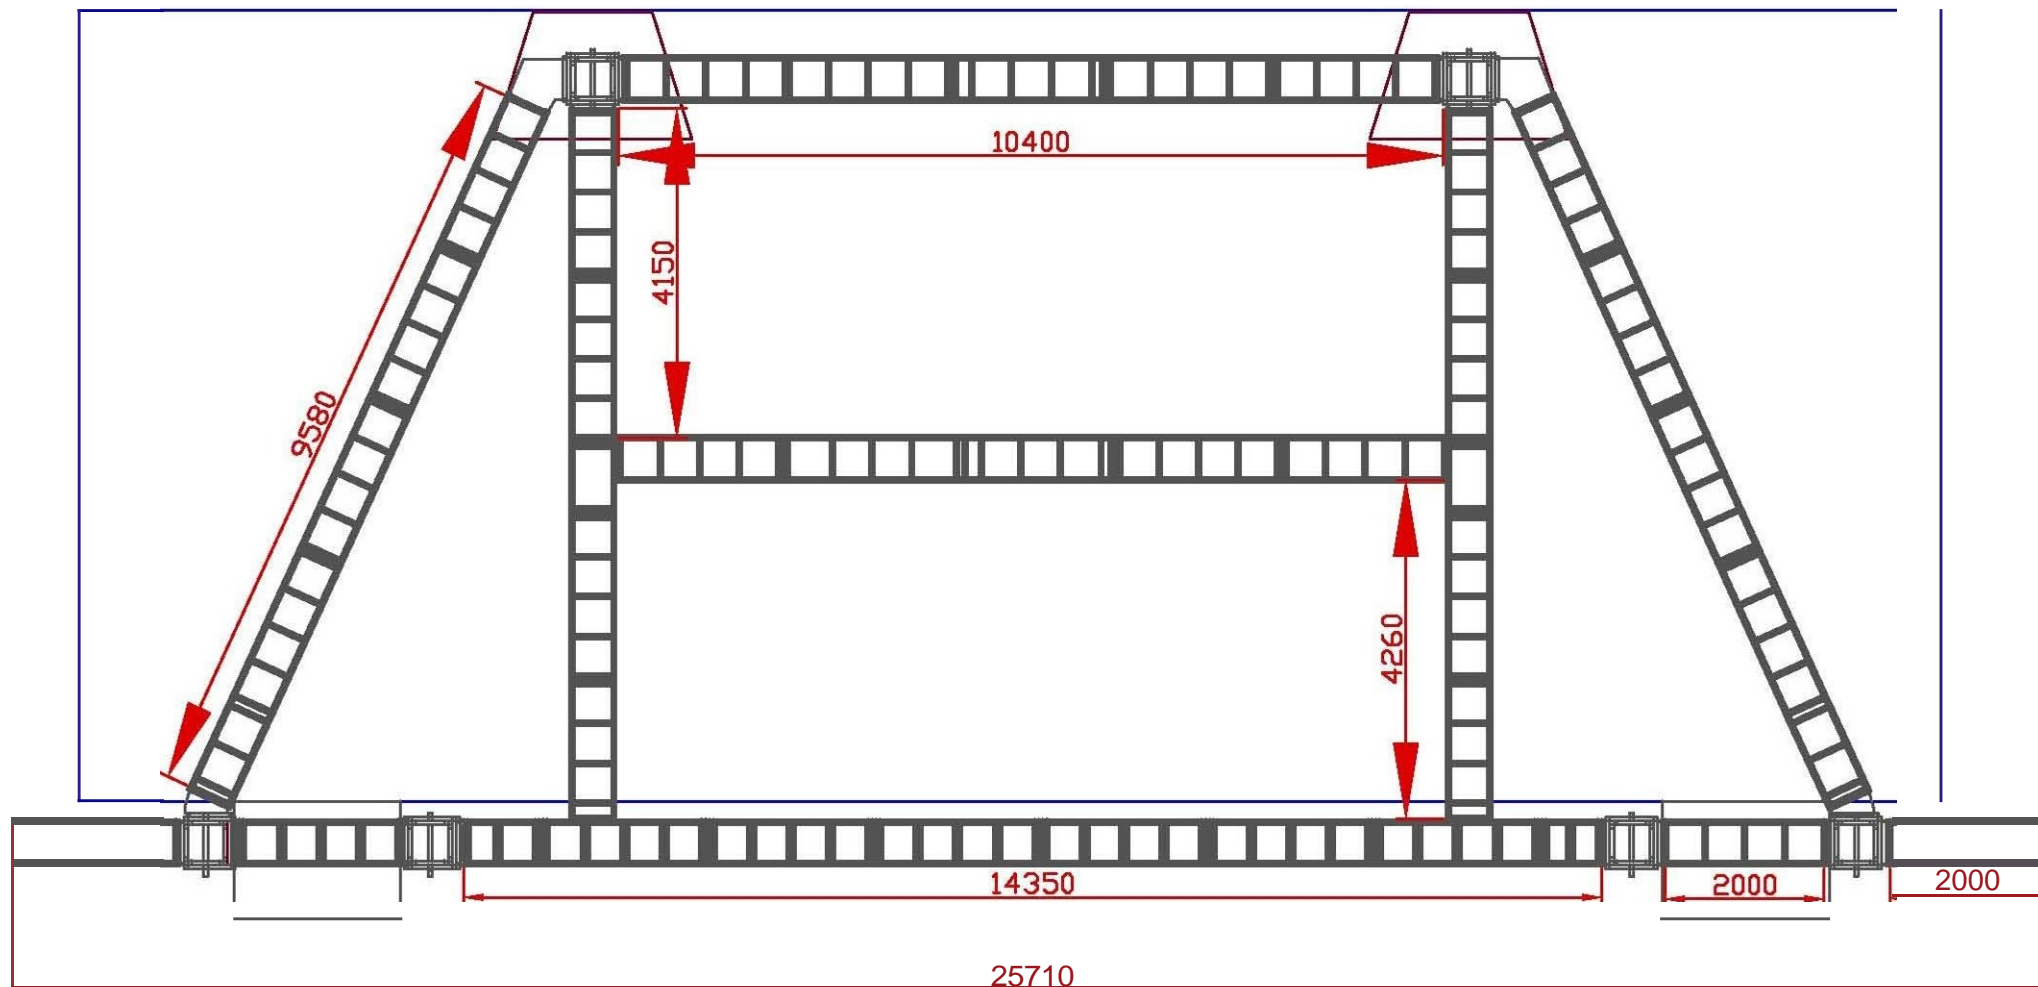

Régisseurs technique

Piacentino Gregory

Gregory.piacentino@nicecotedazur.org

Guerin Pascal

Pascal.guerin@nicecotedazur.org